



CITTÀ METROPOLITANA DI CATANIA

II DIPARTIMENTO – GESTIONE TECNICA

1° SERVIZIO - PROGRAMMAZIONE – PIANO DELLE OO.PP. E VIABILITA'

protocollo@pec.cittametropolitana.ct.it

PROGRAMMA STRAORDINARIO DI MANUTENZIONE DELLA RETE VIARIA DI
PROVINCE E CITTÀ METROPOLITANE DI CUI AL D.M. N.49 DEL 16/02/2018

LAVORI URGENTI DI MANUTENZIONE STRAORDINARIA DI ALCUNE STRADE DELLA ZONA NORD DELLA CITTÀ METROPOLITANA DI CATANIA

TAVOLA N.

D3

SEZIONI TIPO

Progettisti e D.LL.:

Dott. Ing. Cosimo RIZZO

Geom. Fabrizio FASANO


Coordinatore della Sicurezza in fase di progettazione ed esecuzione

Dott. Ing. Cosimo RIZZO

Ispettori di cantiere:

Geom. Francesco DI SALVATORE

Dott. Antonio GIULIANO

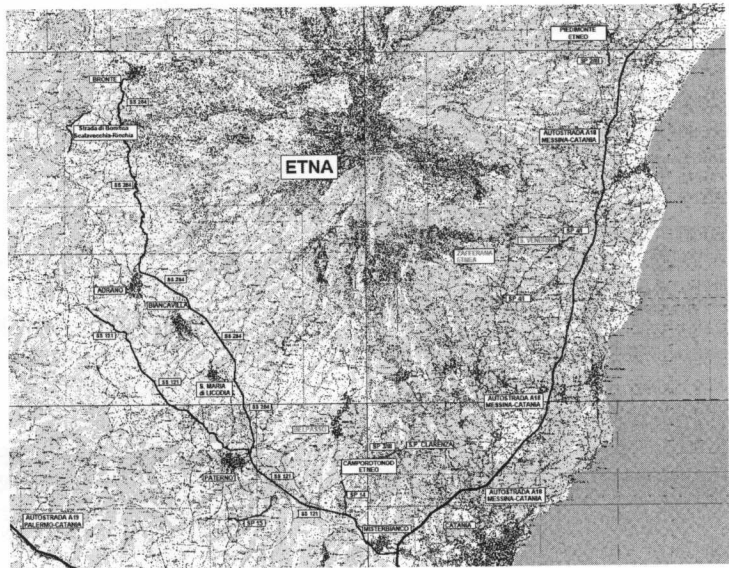

Visto:

Si esprime parere favorevole di approvazione in linea tecnica ai sensi della L.R. n.12 del 12/07/2011 e del D.Lgs. n. 50 del 18/04/2016 oltre al D.P.R. n.207/2010 nelle parti non abrogate, giusto provvedimento n. del 29/06/2018

Il Responsabile Unico del Procedimento

Geom. Alberto BUCCHERI



Data: 29/06/2018

Scala 1:100

Aggiornamento in data:


IL RESPONSABILE UNICO DEL
PROCEDIMENTO

Geom. Alberto BUCCHERI




L'INGEGNERE CAPO
DIRIGENTE DEL SERVIZIO

Ing. Giuseppe Galizia

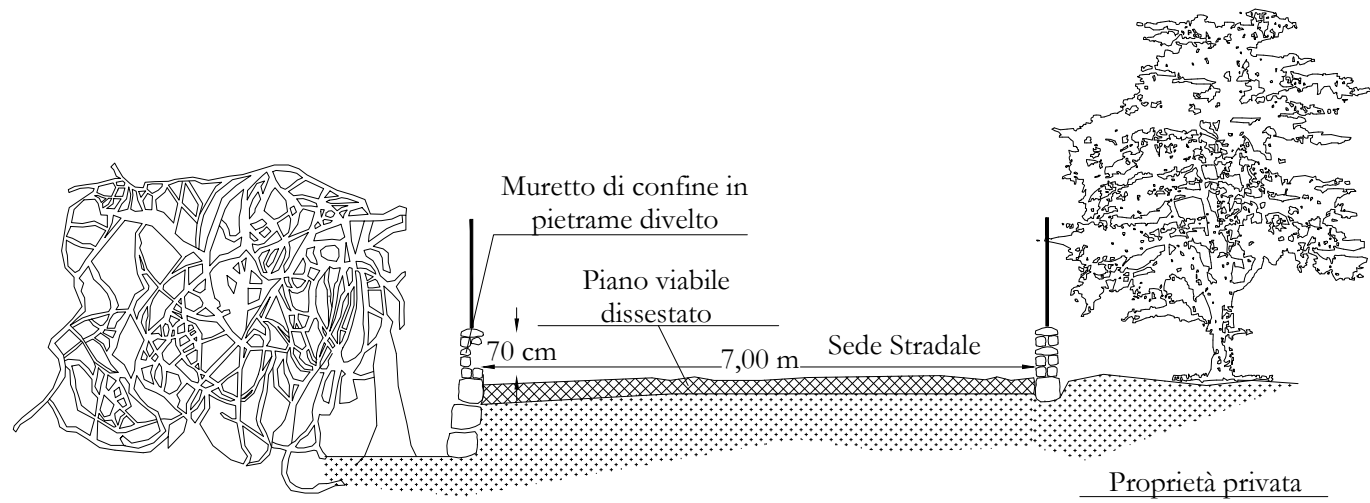



Sezione Tipo (Stato di fatto)

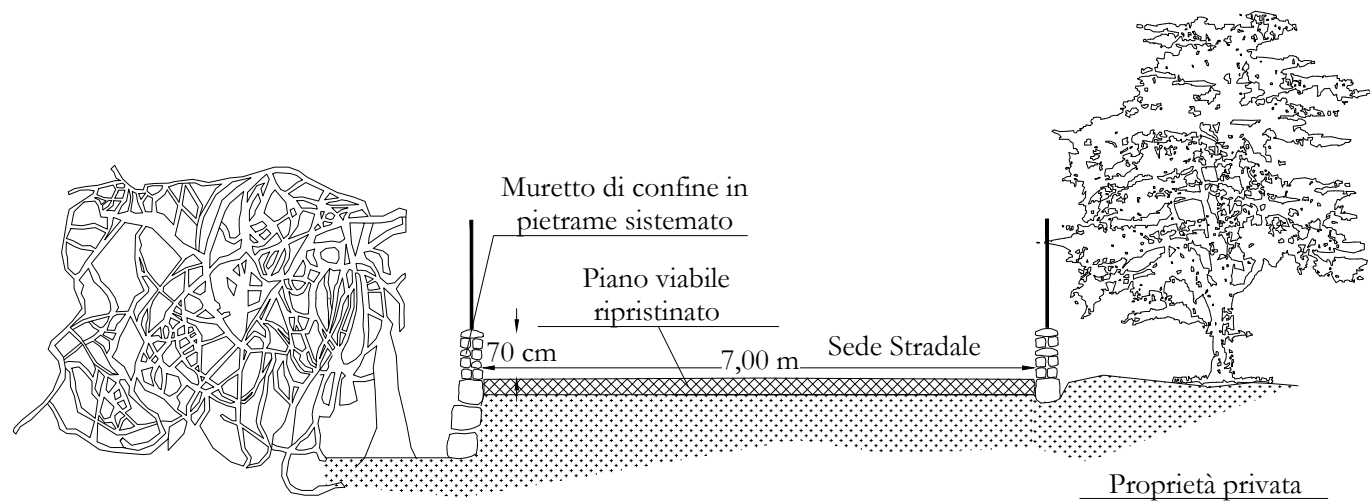

Sezione Tipo (Stato di progetto)

INTERVENTO DI RIFACIMENTO STRATO DI USURA

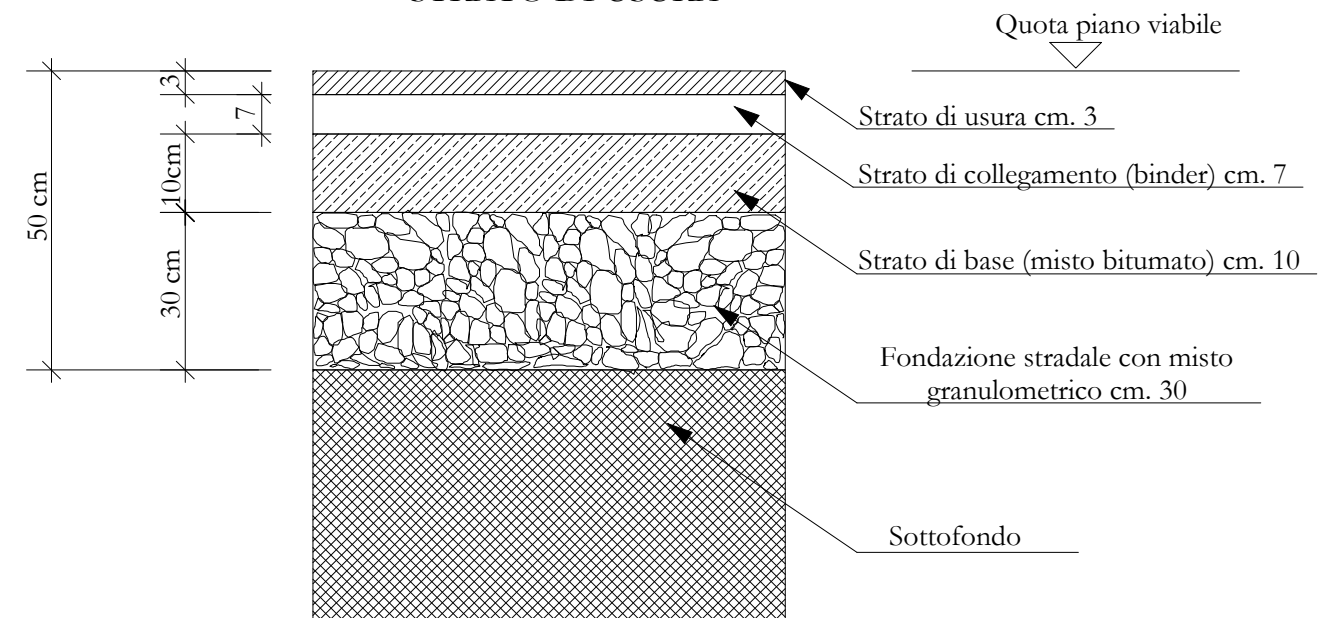

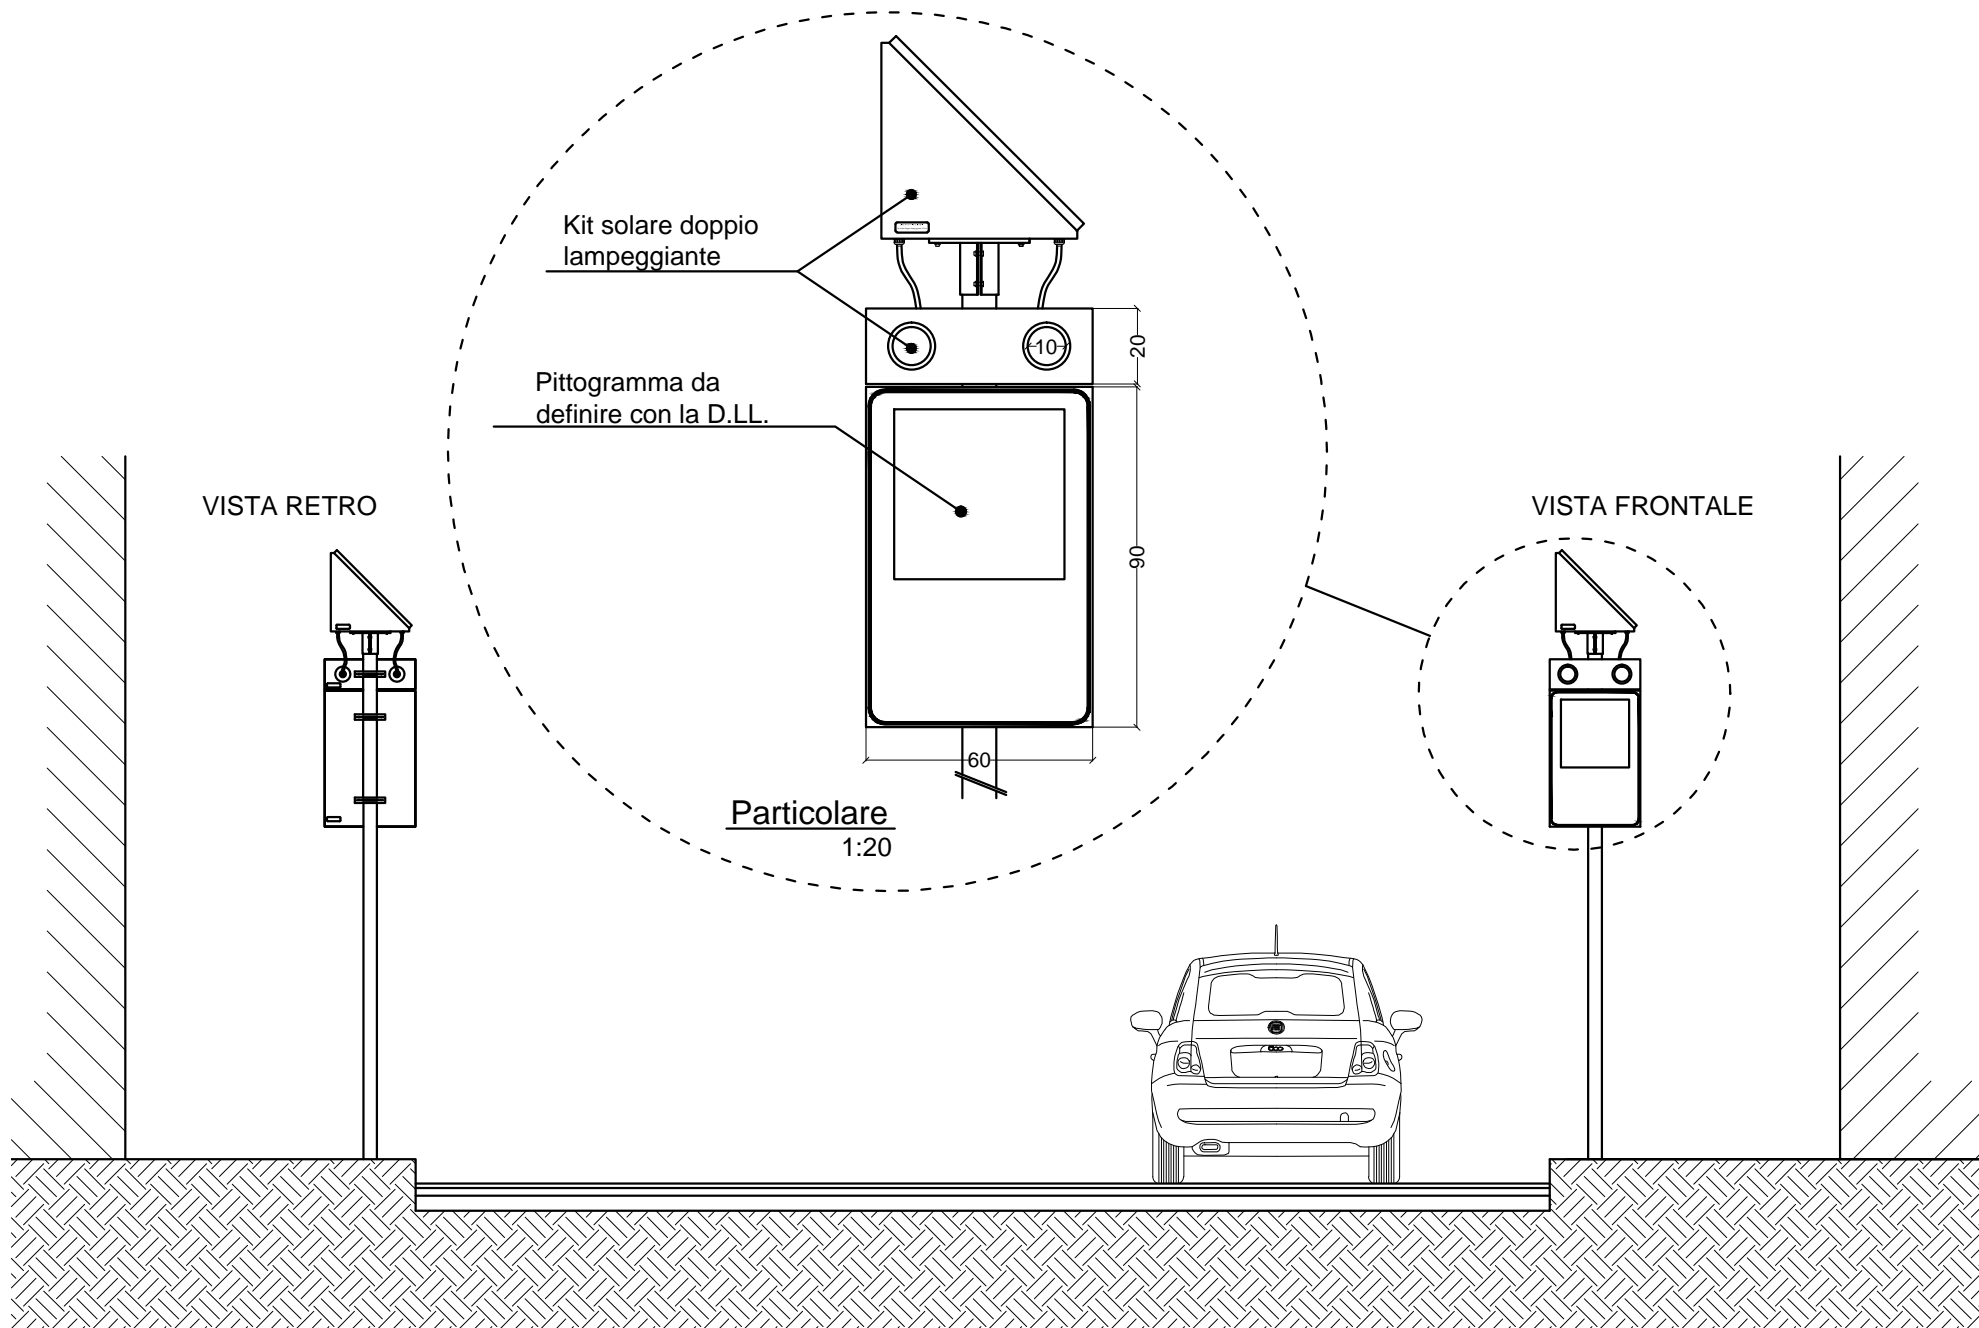

SEGNALETICA VERTICALE LUMINOSA CON KIT SOLARE