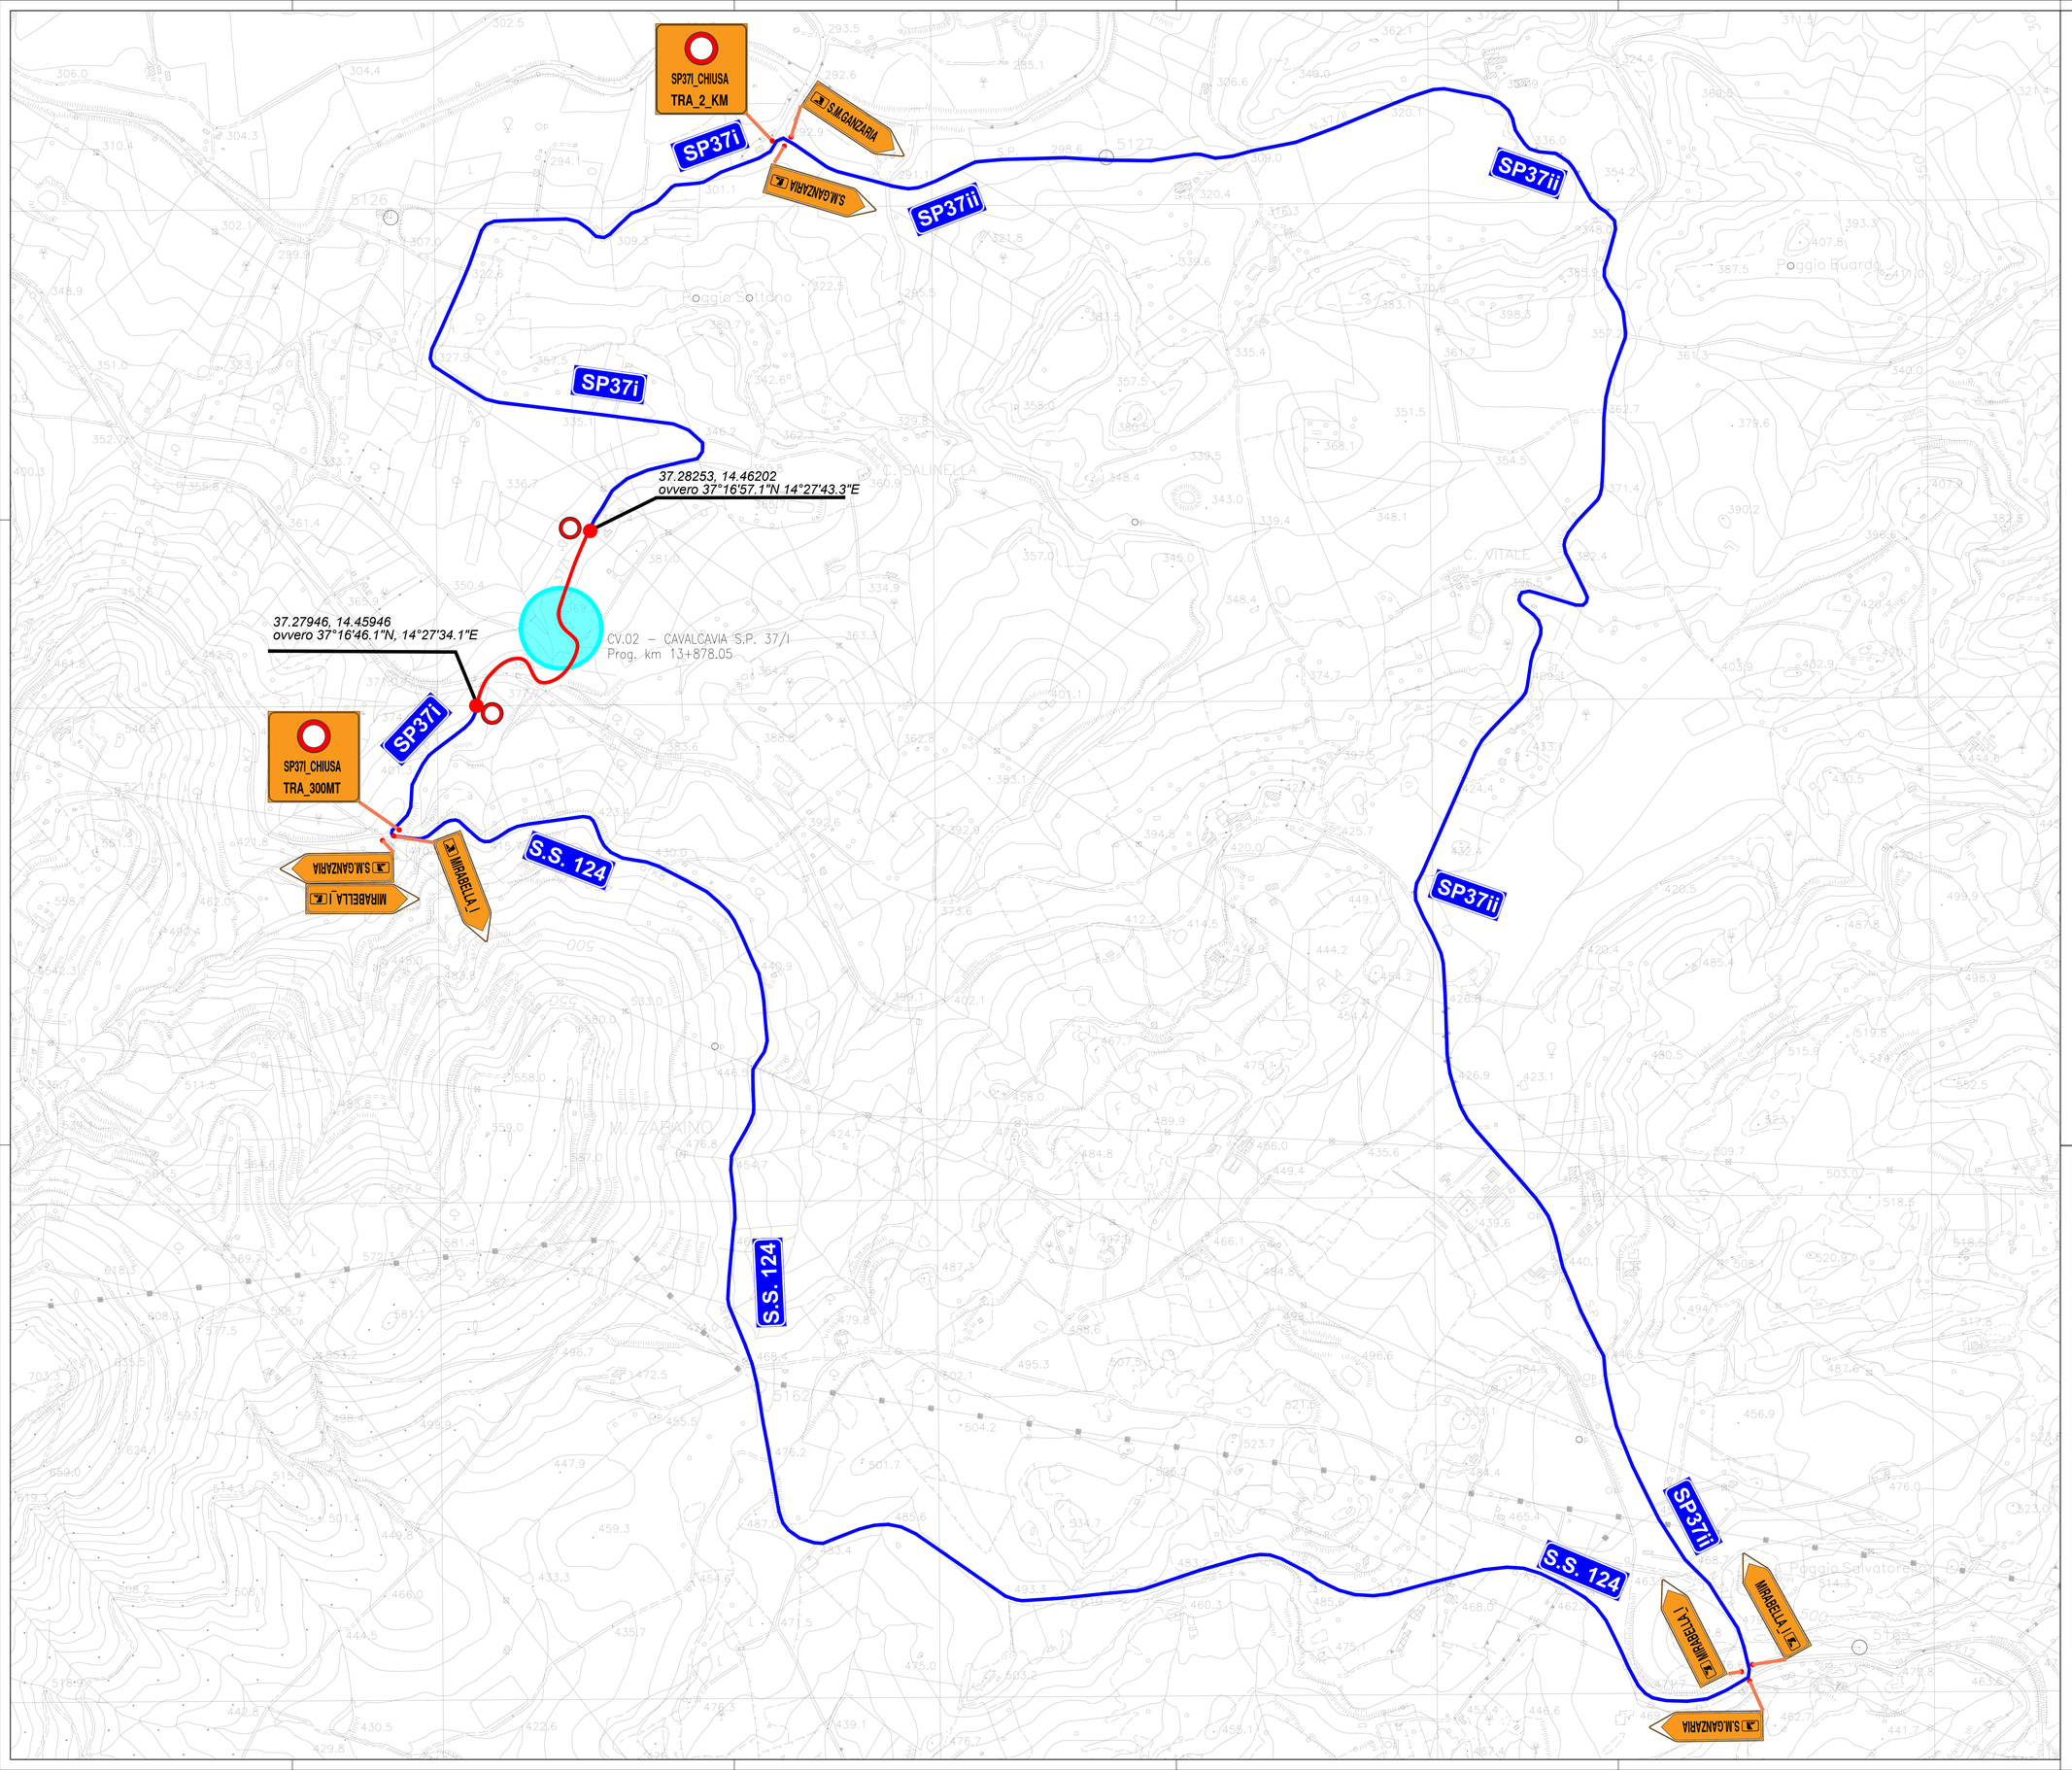


anas
GRUPPO FS ITALIANE

Direzione Progettazione e Realizzazione Lavori

S.S.V. "LICODIA EUBEA – LIBERTINIA"
Tronco svincolo Regalsemi - innesto SS 117 bis
2° stralcio funzionale - Completamento Tratto B
da fine Variante di Caltagirone ad innesto S.S. 117 bis

PROGETTO COSTRUTTIVO DI DETTAGLIO

Progettisti
Mada Engineering s.r.l.
Via Garenzi n°172/C
95128 – Catania
Tel. 095 8252700
email:info@madaingegneria.it

Ing. Daniele Domenico Cianciolo

Gruppo di Progettazione
Ing. Adamo Cali
Ing. Claudia Palmeri
Ing. Salvatore Torrisi

Impresa mandataria
INFRATECH SCARL
Piazza IV Novembre
95128 – Catania
P.IVA 05676670159
infratech@pec.it

Impresa esecutrice
LICOBEA SCARL
Via Breccia n.S/Erasmo n°112/114
95041 – Caltagirone (CT)
P.IVA - 01723370179
licobea@pec.licobea.it

10 - CANTIERIZZAZIONE

CHIUSURA SP37i - Individuazione viabilità alternativa

CODICE PROGETTO				NOME FILE	REVISIONE	
PROGETTO	LIV. PROG.	ANNO		T00CA00CANFL18B		
DPUP0086	C	24	CODICE ELAB.	T00CA00CANFL18	B	-

REV.	DESCRIZIONE	DATA	REDATTO	VERIFICATO	APPROVATO
B	Revisione	Novembre 2024	F. Avola	S. Torrisi	D. Cianciolo
A	Prima emissione	Settembre 2024	F. Avola	S. Torrisi	D. Cianciolo

Il Coordinatore della Sicurezza in fase di esecuzione:	Il Direttore dei Lavori:	Il Responsabile del Procedimento:
Dott. Ing. Angela Liliana Emma	Dott. Ing. Giuseppe Abramo	Dott. Ing. Maria Coppola

Il Responsabile Area Nuove Opere: Dott. Ing. Silvio Canalella