

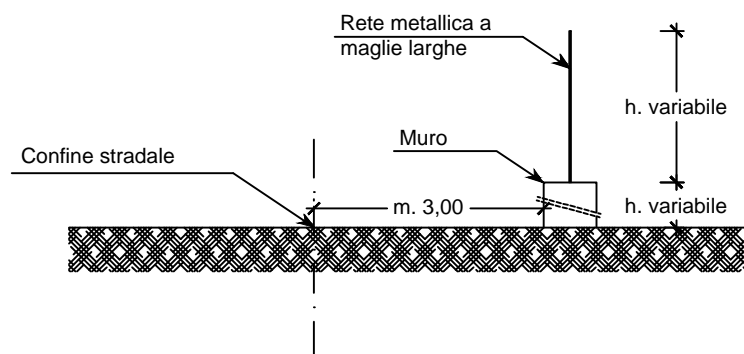


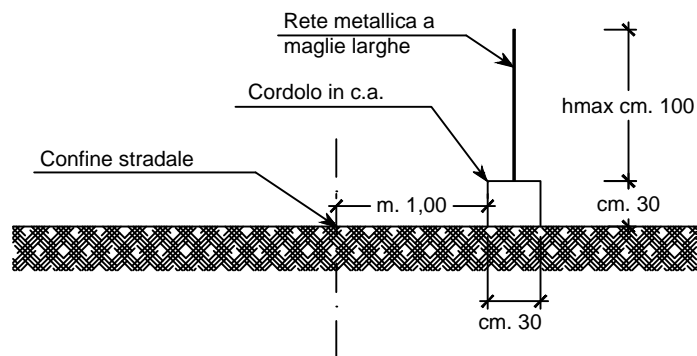

CITTA' METROPOLITANA DI CATANIA

CENTRO DIREZIONALE NUOVALUCE
II DIPARTIMENTO - GESTIONE TECNICA
1° SERVIZIO "PROGRAMMAZIONE - PIANO DELLE OO.PP. E VIABILITA'"
UFFICIO "AUTORIZZAZIONI E CONCESSIONI"

Recinzioni lungo le Strade dell'Ente

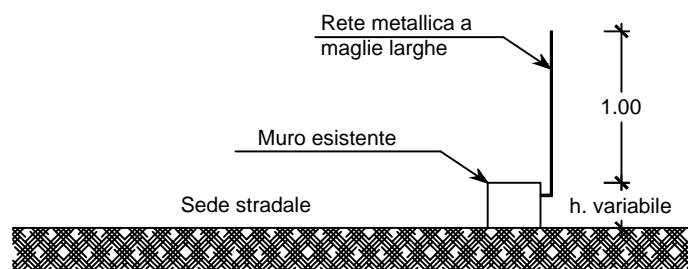

Sezioni
Scala 1:50