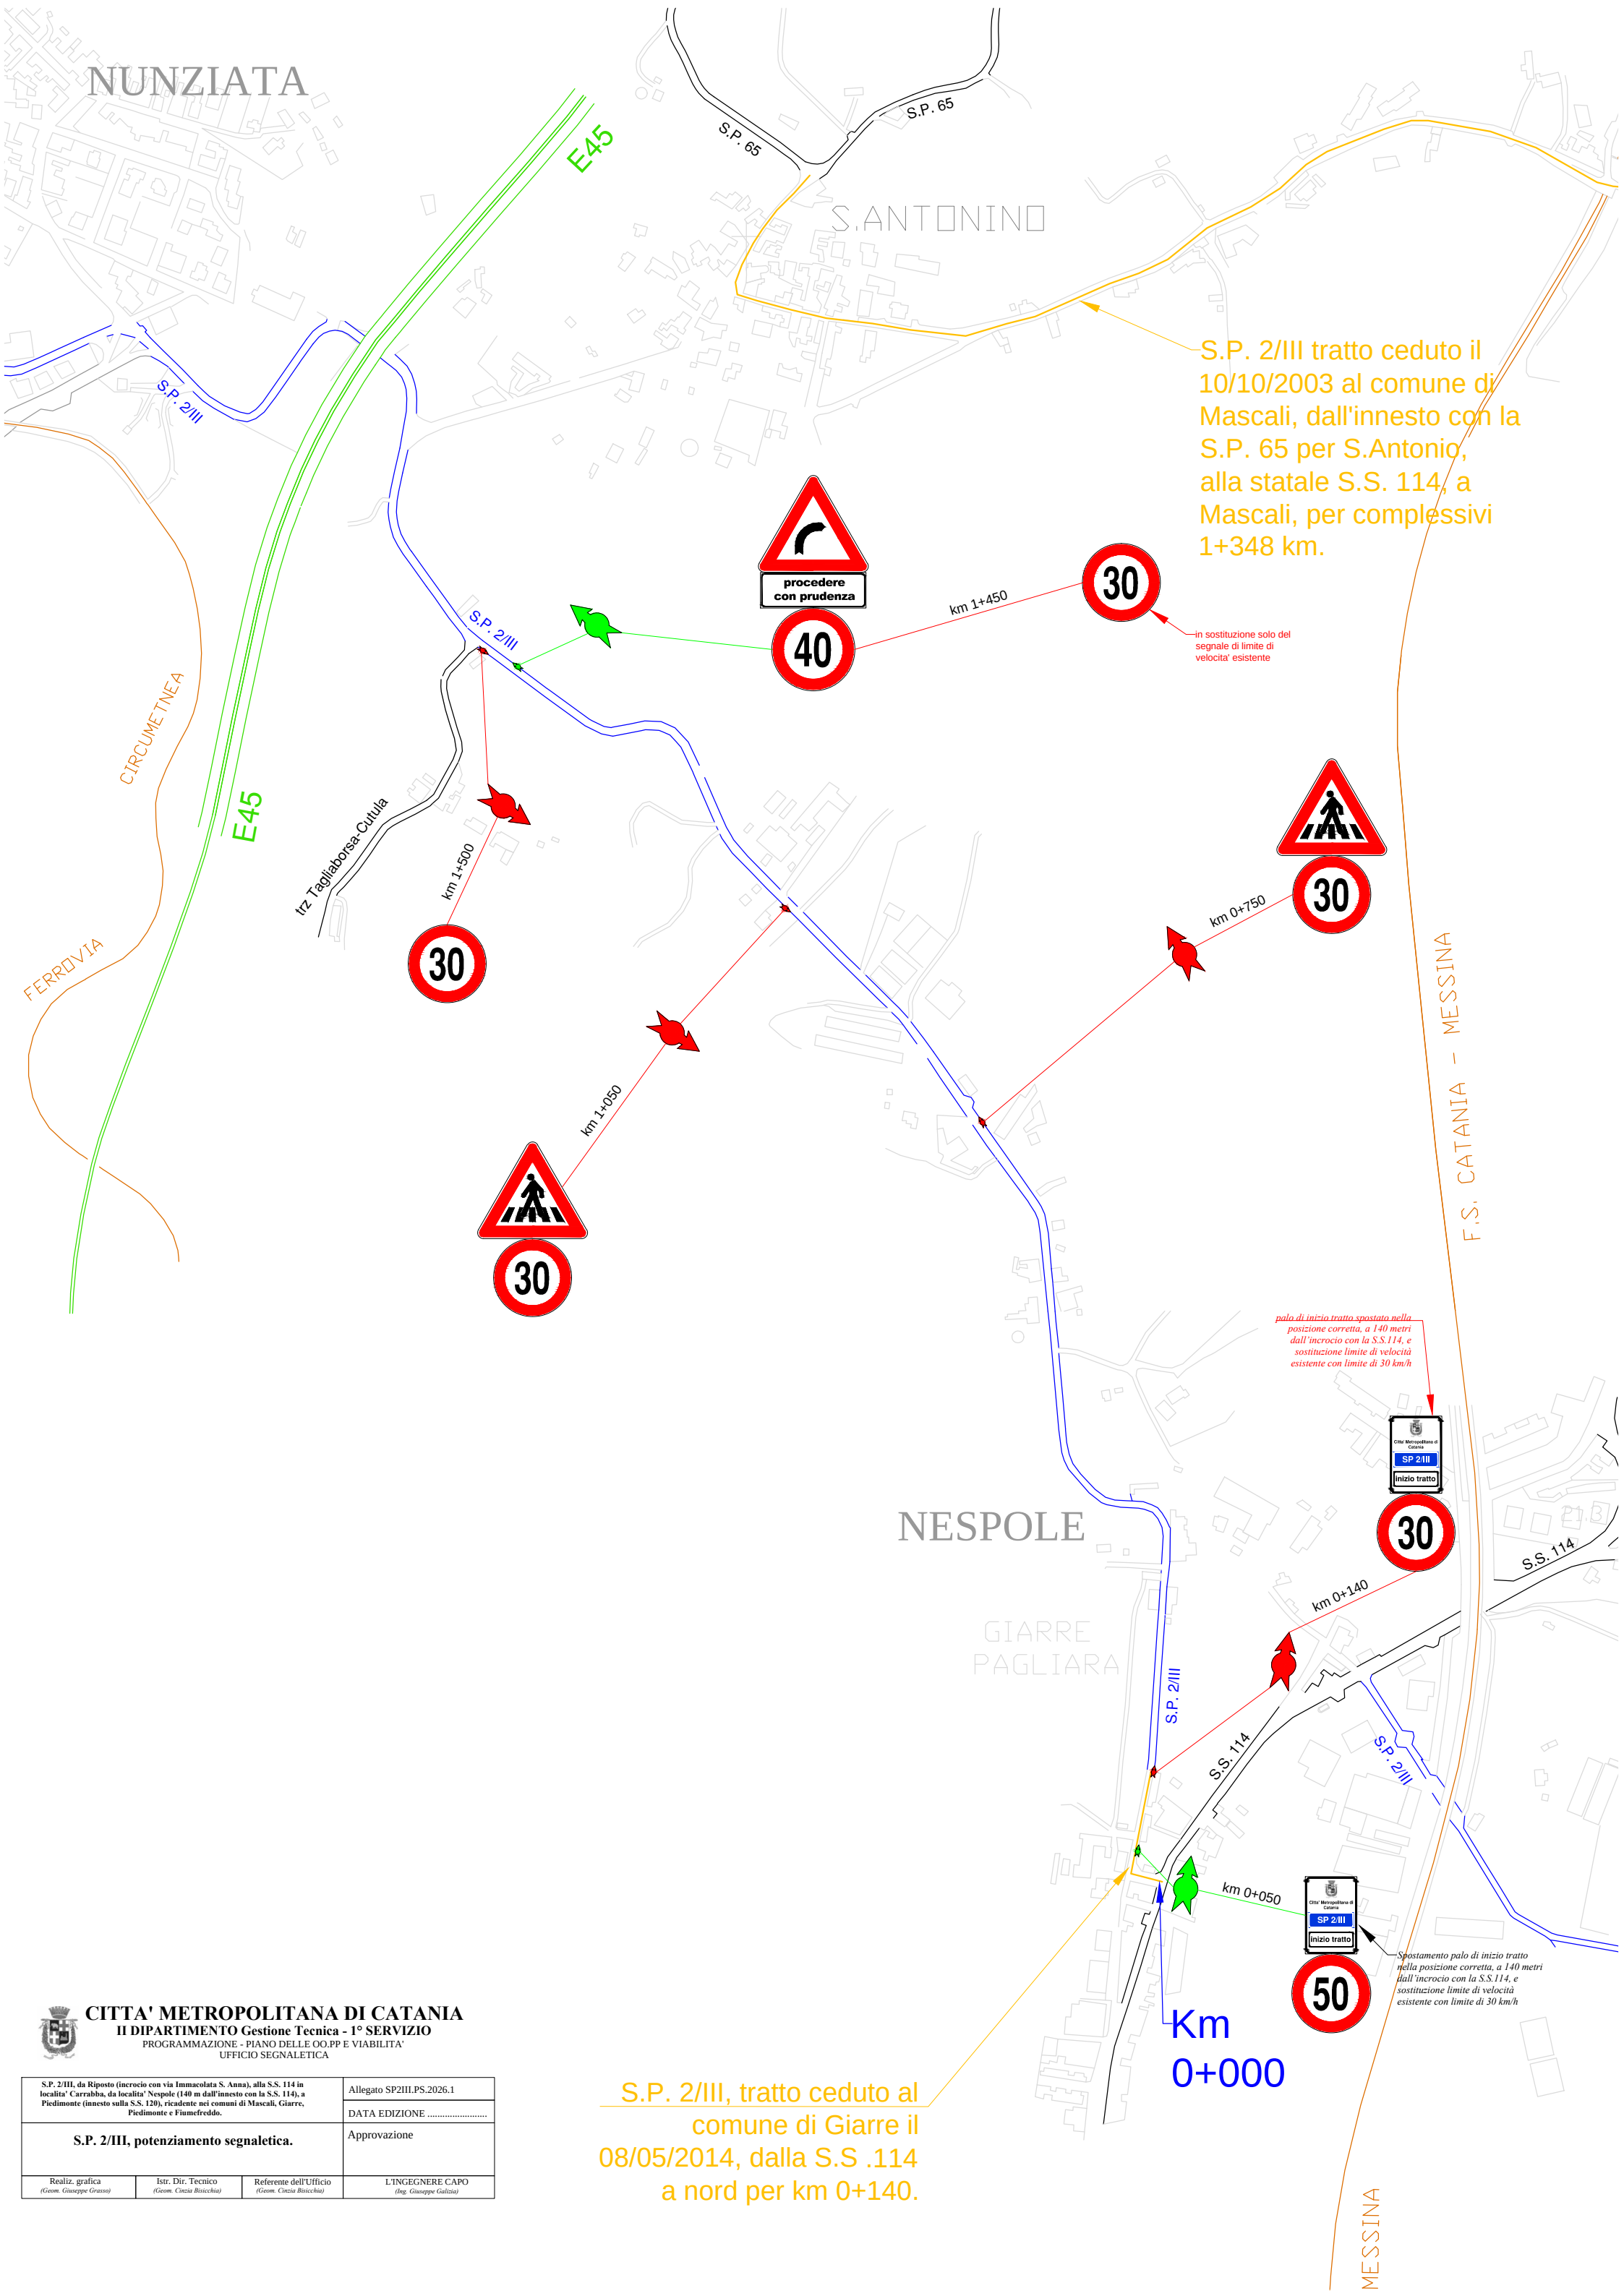


S.P. 2/III tratto ceduto il 10/10/2003 al comune di Mascali, dall'innesto con la S.P. 65 per S.Antonio, alla statale S.S. 114, a Mascali, per complessivi 1+348 km.

S.P. 2/III, tratto ceduto al comune di Giarre il 08/05/2014, dalla S.S .114 a nord per km 0+140.

CITTA' METROPOLITANA DI CATANIA
II DIPARTIMENTO Gestione Tecnica - 1° SERVIZIO
PROGRAMMAZIONE - PIANO DELLE OO.PP E VIABILITA'
UFFICIO SEGNALETICA

S.P. 2/III, da Riposto (incrocio con via Immacolata S. Anna), alla S.S. 114 in localita' Carrabba, da localita' Nespole (140 m dall'innesto con la S.S. 114), a Piedimonte (innesto sulla S.S. 120), ricadente nei comuni di Mascali, Giarre, Piedimonte e Fiumefreddo.			Allegato SP2III.PS.2026.1
			DATA EDIZIONE .....
S.P. 2/III, potenziamento segnaletica.			Approvazione
Realiz. grafica *(Geom. Giuseppe Grasso)*	Istr. Dir. Tecnico *(Geom. Cinzia Bisicchia)*	Referente dell'Ufficio *(Geom. Cinzia Bisicchia)*	L'INGEGNERE CAPO *(Ing. Giuseppe Galizia)*